


POZIOM + 6

ARANŻACJA DLA POTENCJALNYCH NAJEMCÓW

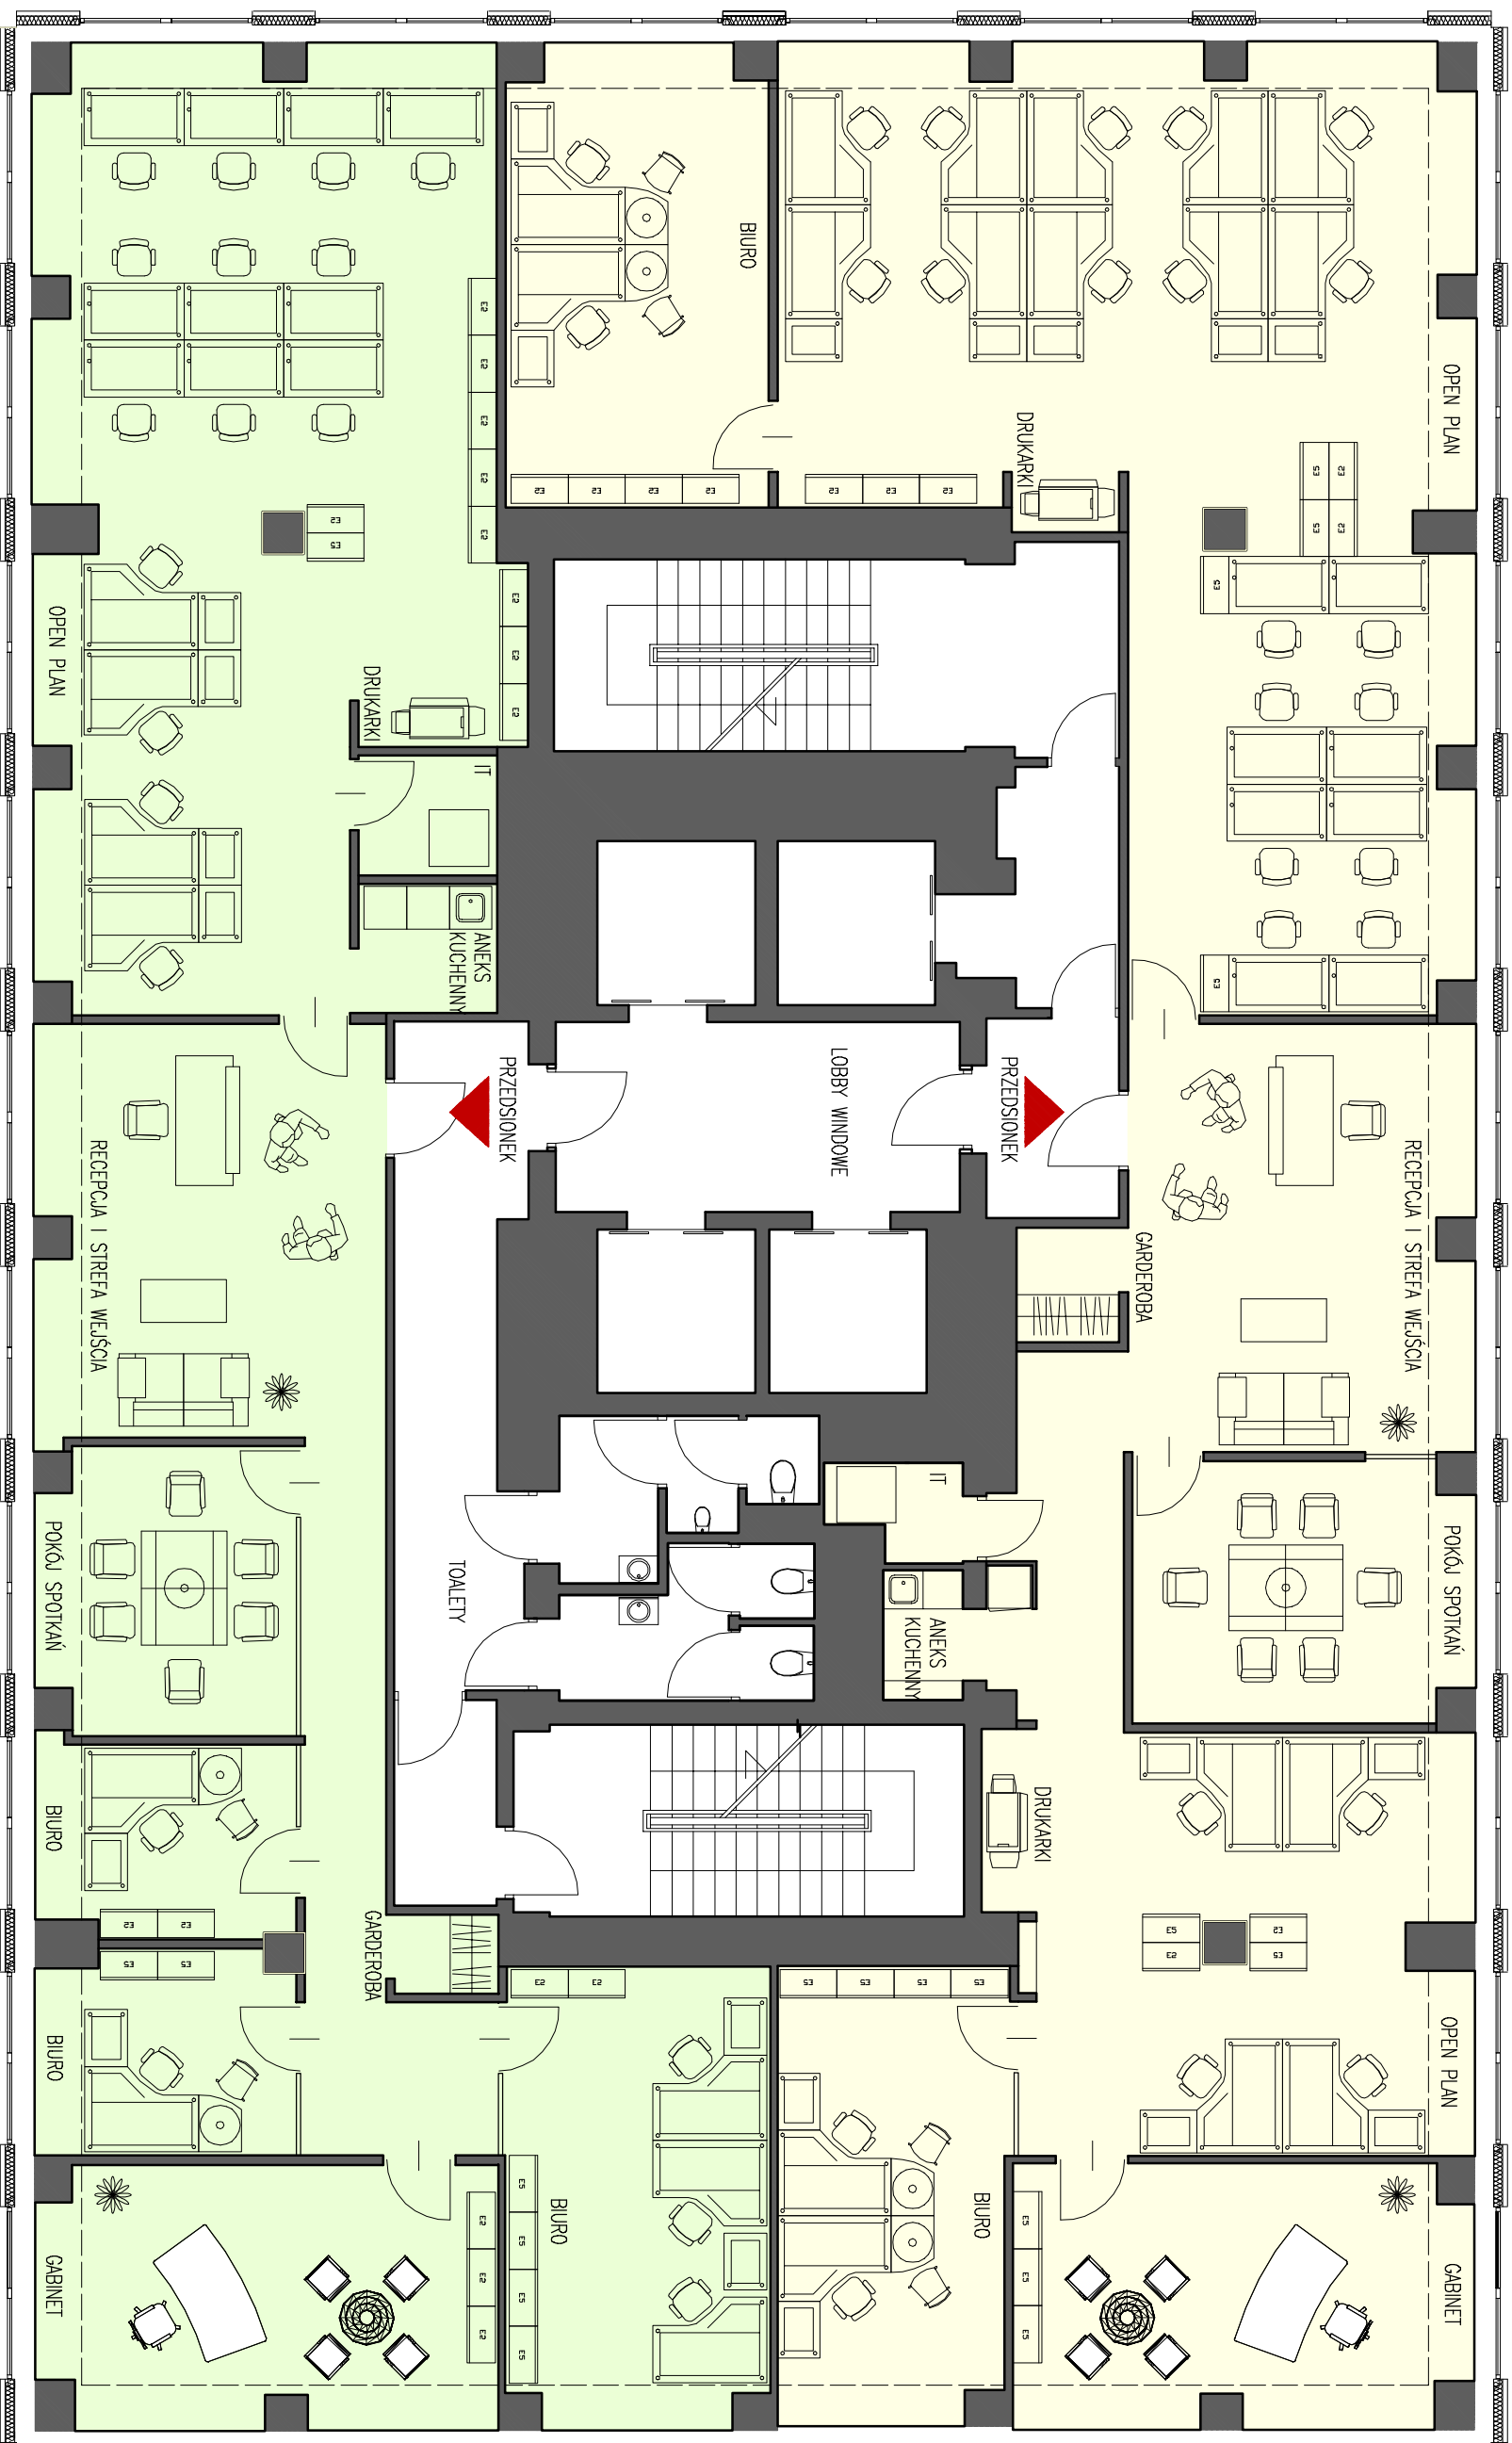

RED TOWER